



Nota: Documentación meramente informativa sujeta a cambios derivados del desarrollo del proyecto *Cocina exterior no incluida
Disclaimer: Design elements including terraces shape and dimensions may be modified for technical reasons *Outdoor kitchen not included

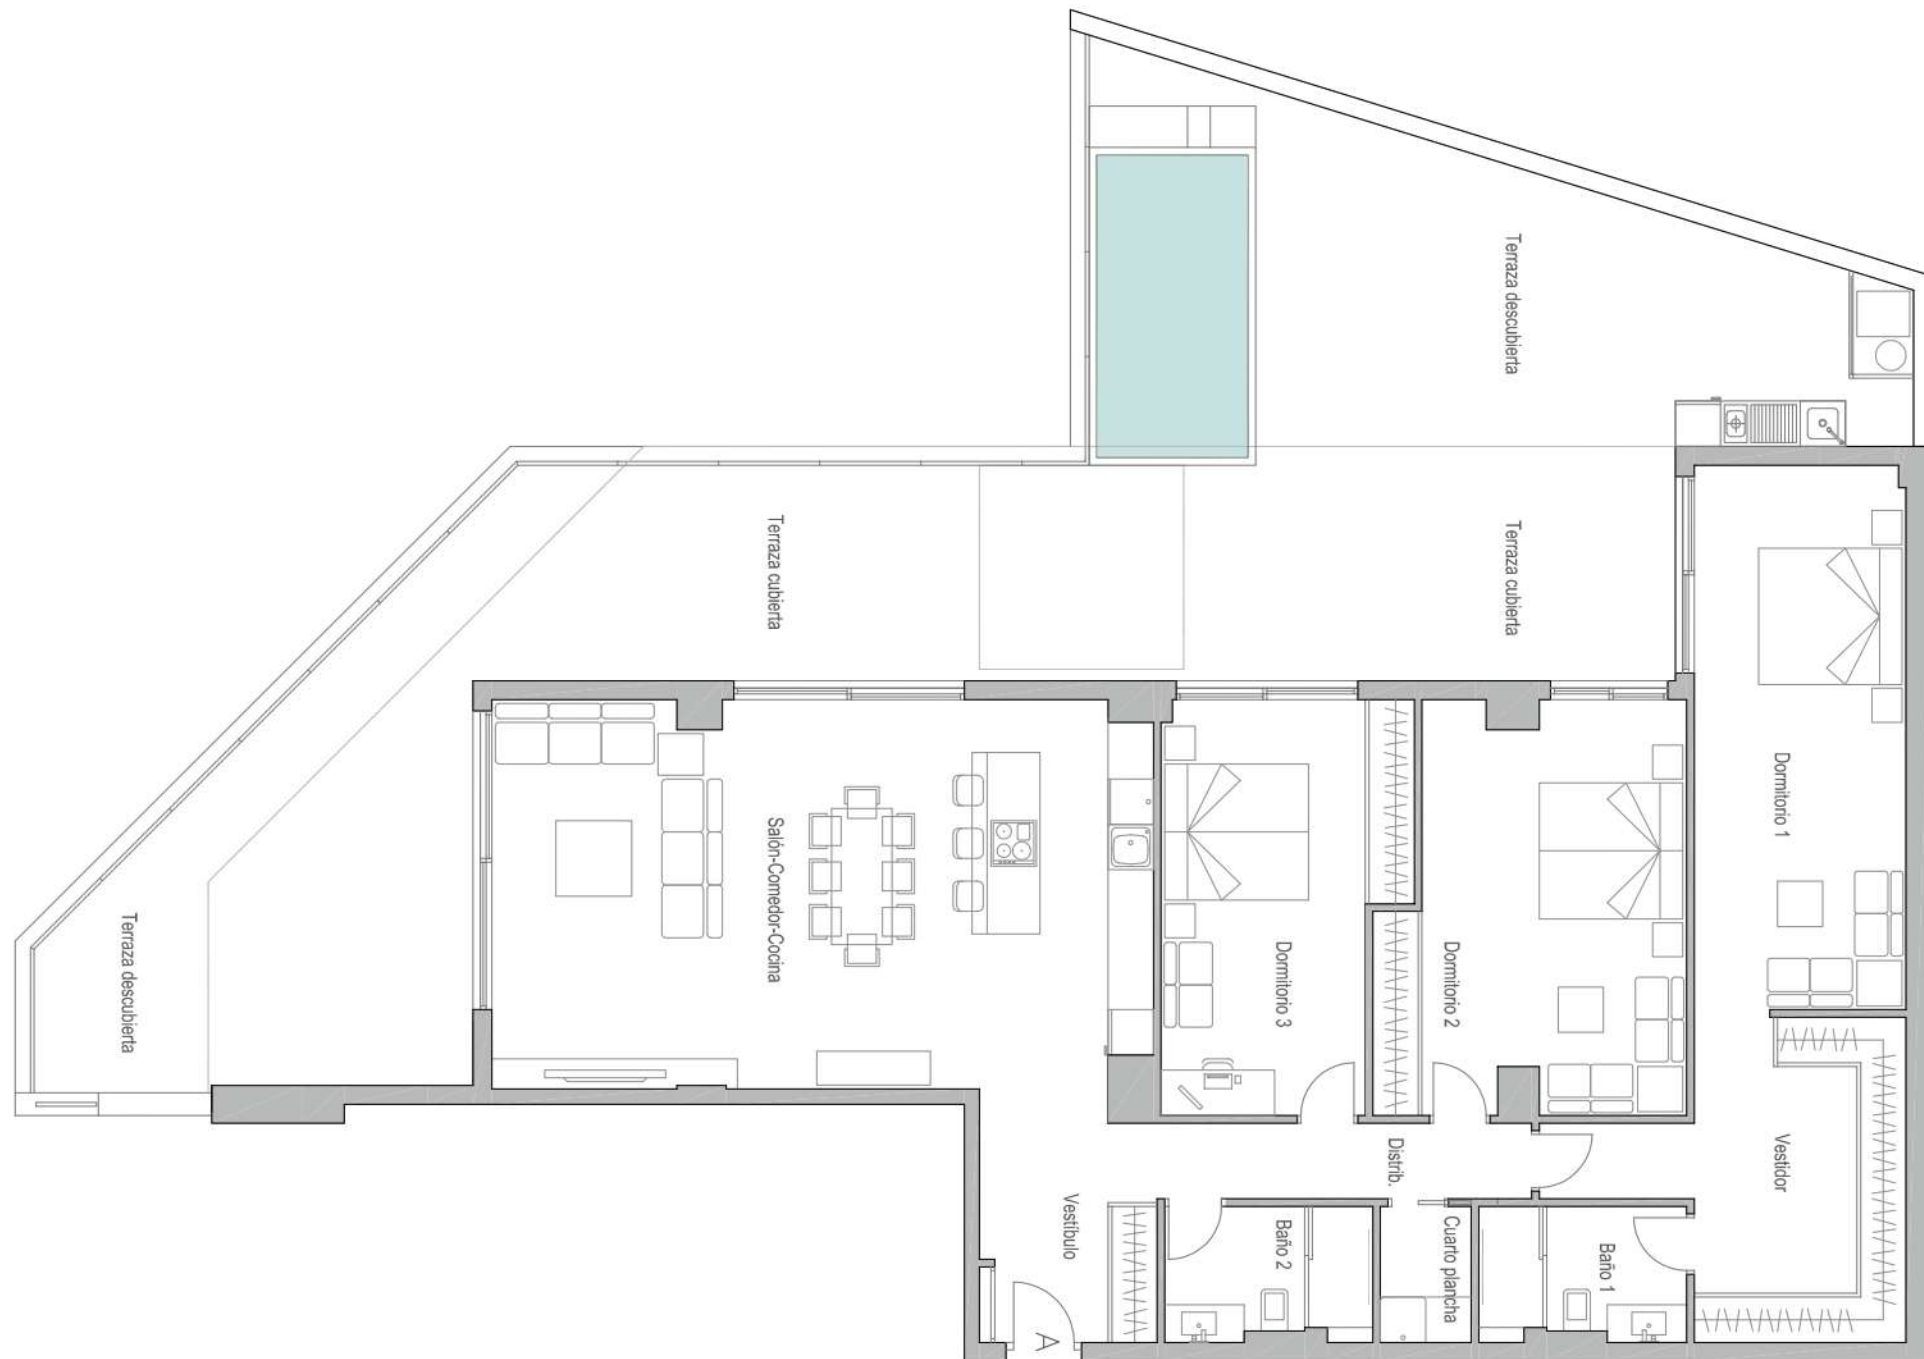

Promueve
OLIVICA.
BESPOKE HOMES

Comercializa
PROPERTISSIMO
YOUR REAL REAL ESTATE AGENCY

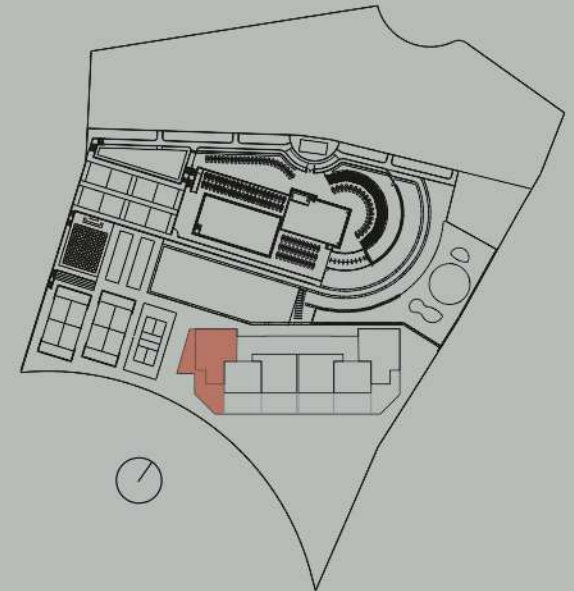

EDIFICIO 01 PLANTA PRIMERA A

SUPERFICIES ÚTILES

Vestíbulo	6.85 m2
Distribuidor	5.60 m2
Salón/Comedor/Cocina	44.34 m2
Dormitorio 1	34,25 m2
Dormitorio 2	20.37 m2
Dormitorio 3	16.56 m2
Cuarto Plancha	2.16 m2
Baño 1	4.77 m2
Baño 2	4.77 m2

SUPERFICIE ÚTIL TOTAL INTERIOR 139.67 m2

Coefficiente de Participación 4.403%

SUPERFICIE CONSTRUIDA con ZC 171.88 m2

Terraza (Zona Cubierta) 52,93 m2

Terraza (Zona Descubierta) 62,53 m2

Terraza Total 115.46 m2

SUPERFICIES DECRETO 210/2005

SUPERFICIE ÚTIL DECRETO 143.45 m2