



Nota: Documentación meramente informativa sujeta a cambios derivados del desarrollo del proyecto *Cocina exterior no incluida
Disclaimer: Design elements including terraces shape and dimensions may be modified for technical reasons *Outdoor kitchen not included

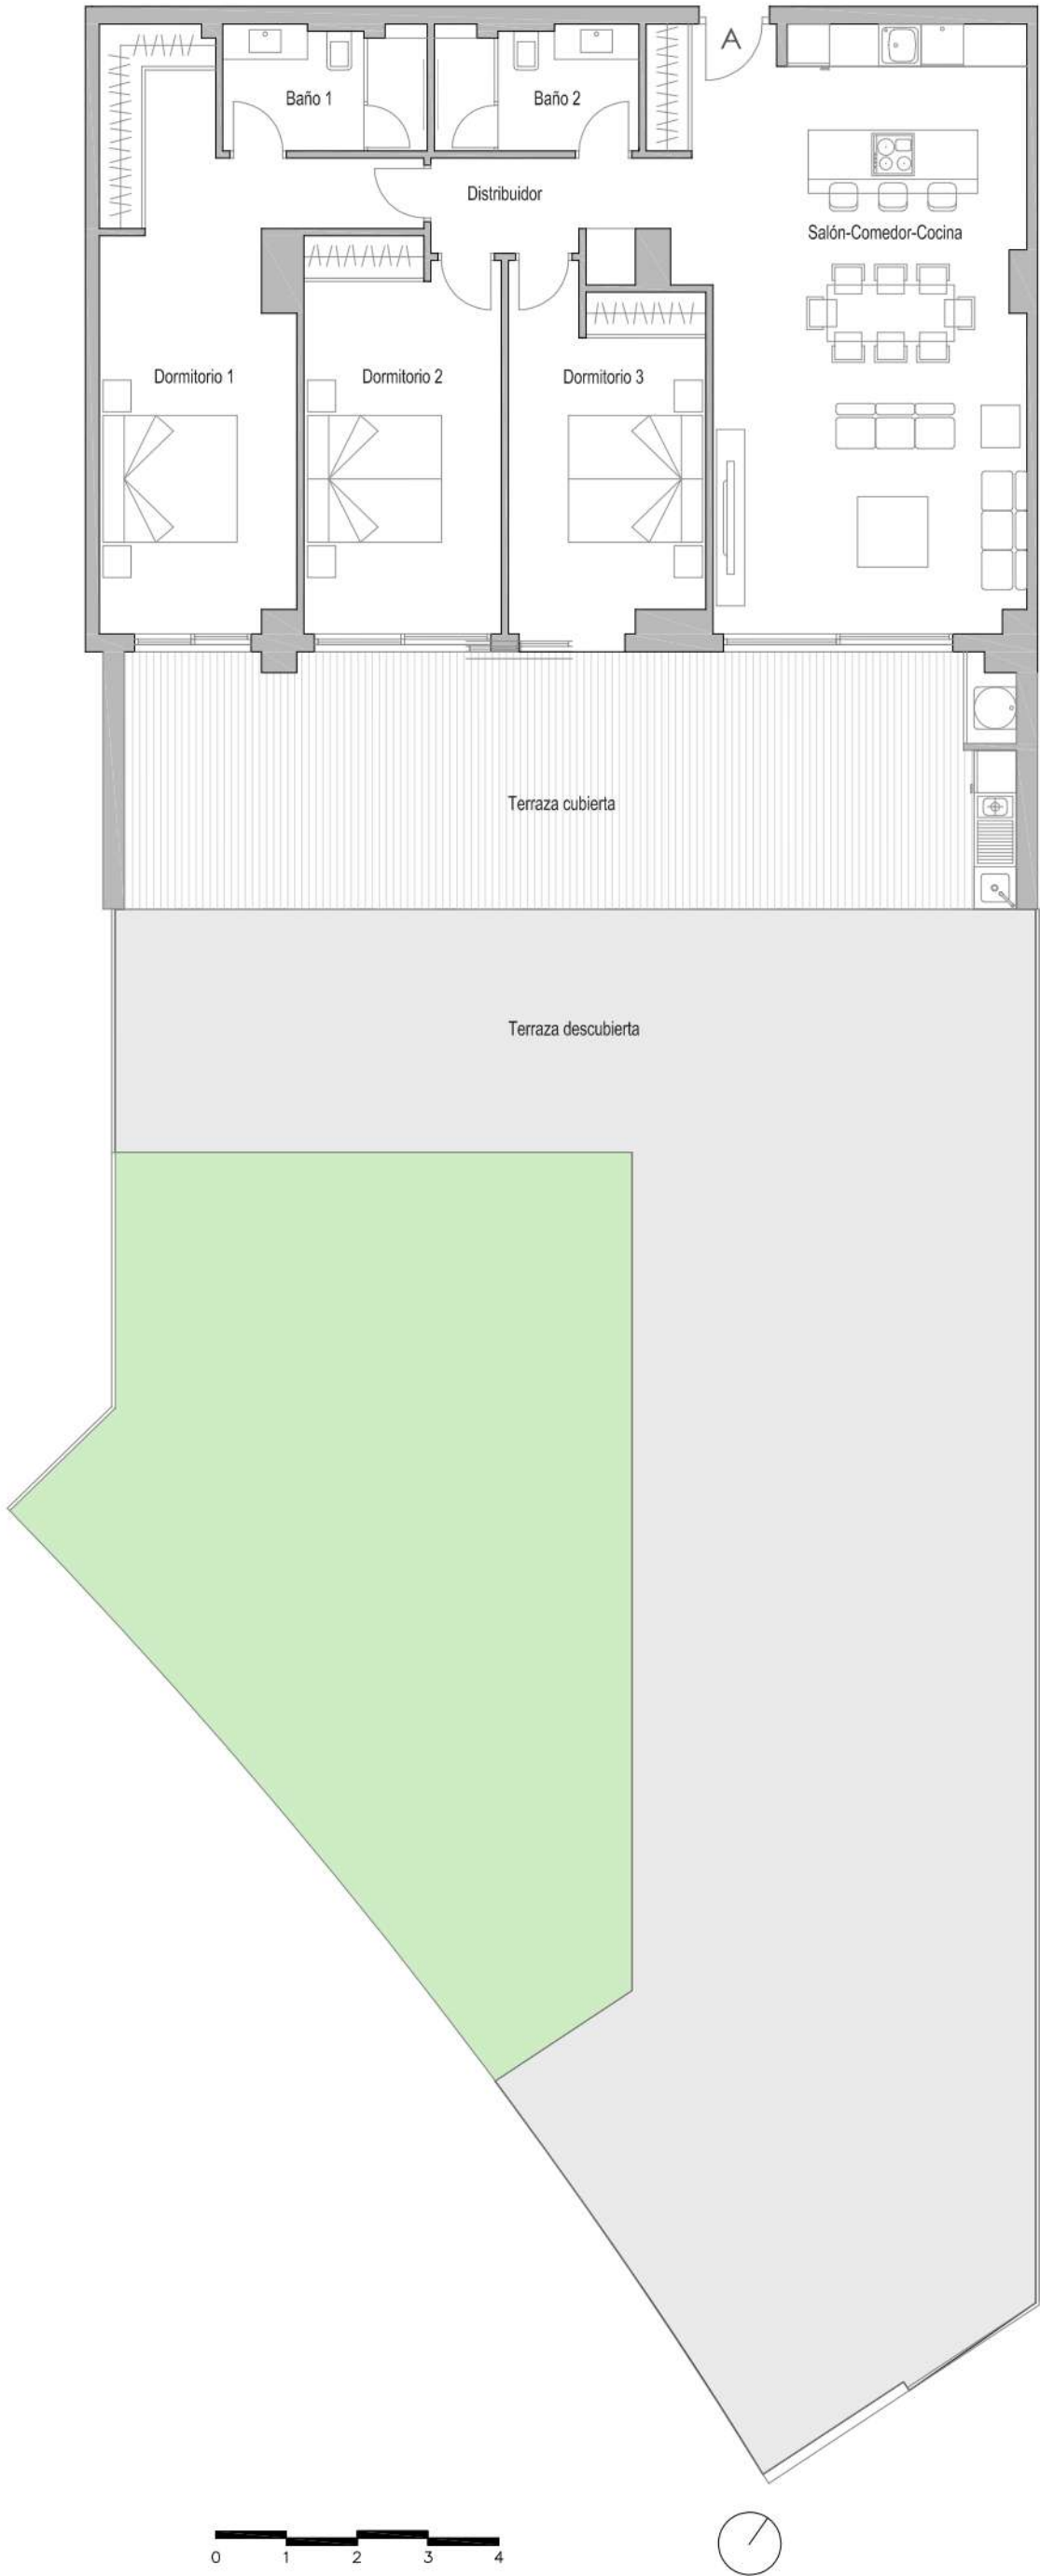

CORE
HIGUERÓN

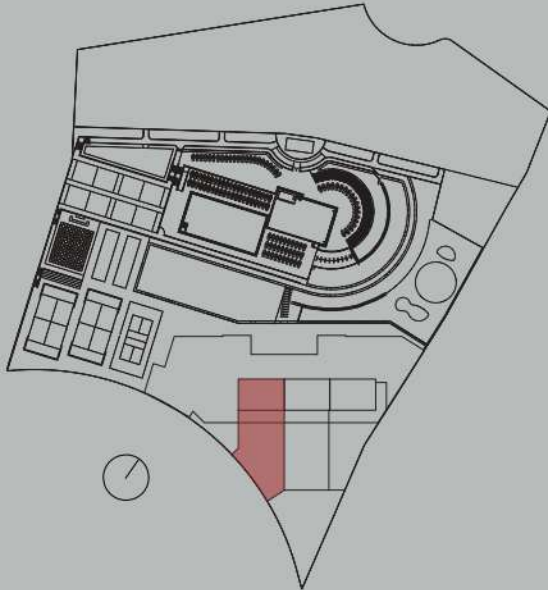

EDIFICIO 01
PLANTA BAJA A

SUPERFICIES ÚTILES

Distribuidor	4.70 m2
Salón/Comedor/Cocina	40.87 m2
Dormitorio 1	22.95 m2
Dormitorio 2	15.41 m2
Dormitorio 3	13.62 m2
Baño 1	5.08 m2
Baño 2	5.08 m2

SUPERFICIE ÚTIL TOTAL INTERIOR 107.71 m2

Coficiente de Participación 3.637%

SUPERFICIE CONSTRUIDA con ZC 141.97 m2

Terraza (Zona Cubierta) 47.81 m2

Terraza (Zona Descubierta) 238.07 m2

Terraza Tota 285.88 m2

SUPERFICIES DECRETO 210/2005

SUPERFICIE ÚTIL DECRETO 118.48 m2

Promueve
OLIVICA.
BESPOKE HOMES

Comercializa
PROPERTISSIMO
YOUR REAL REAL ESTATE AGENCY