



Nota: Documentación meramente informativa sujeta a cambios derivados del desarrollo del proyecto
Disclaimer: Design elements including terraces shape and dimensions may be modified for technical reasons

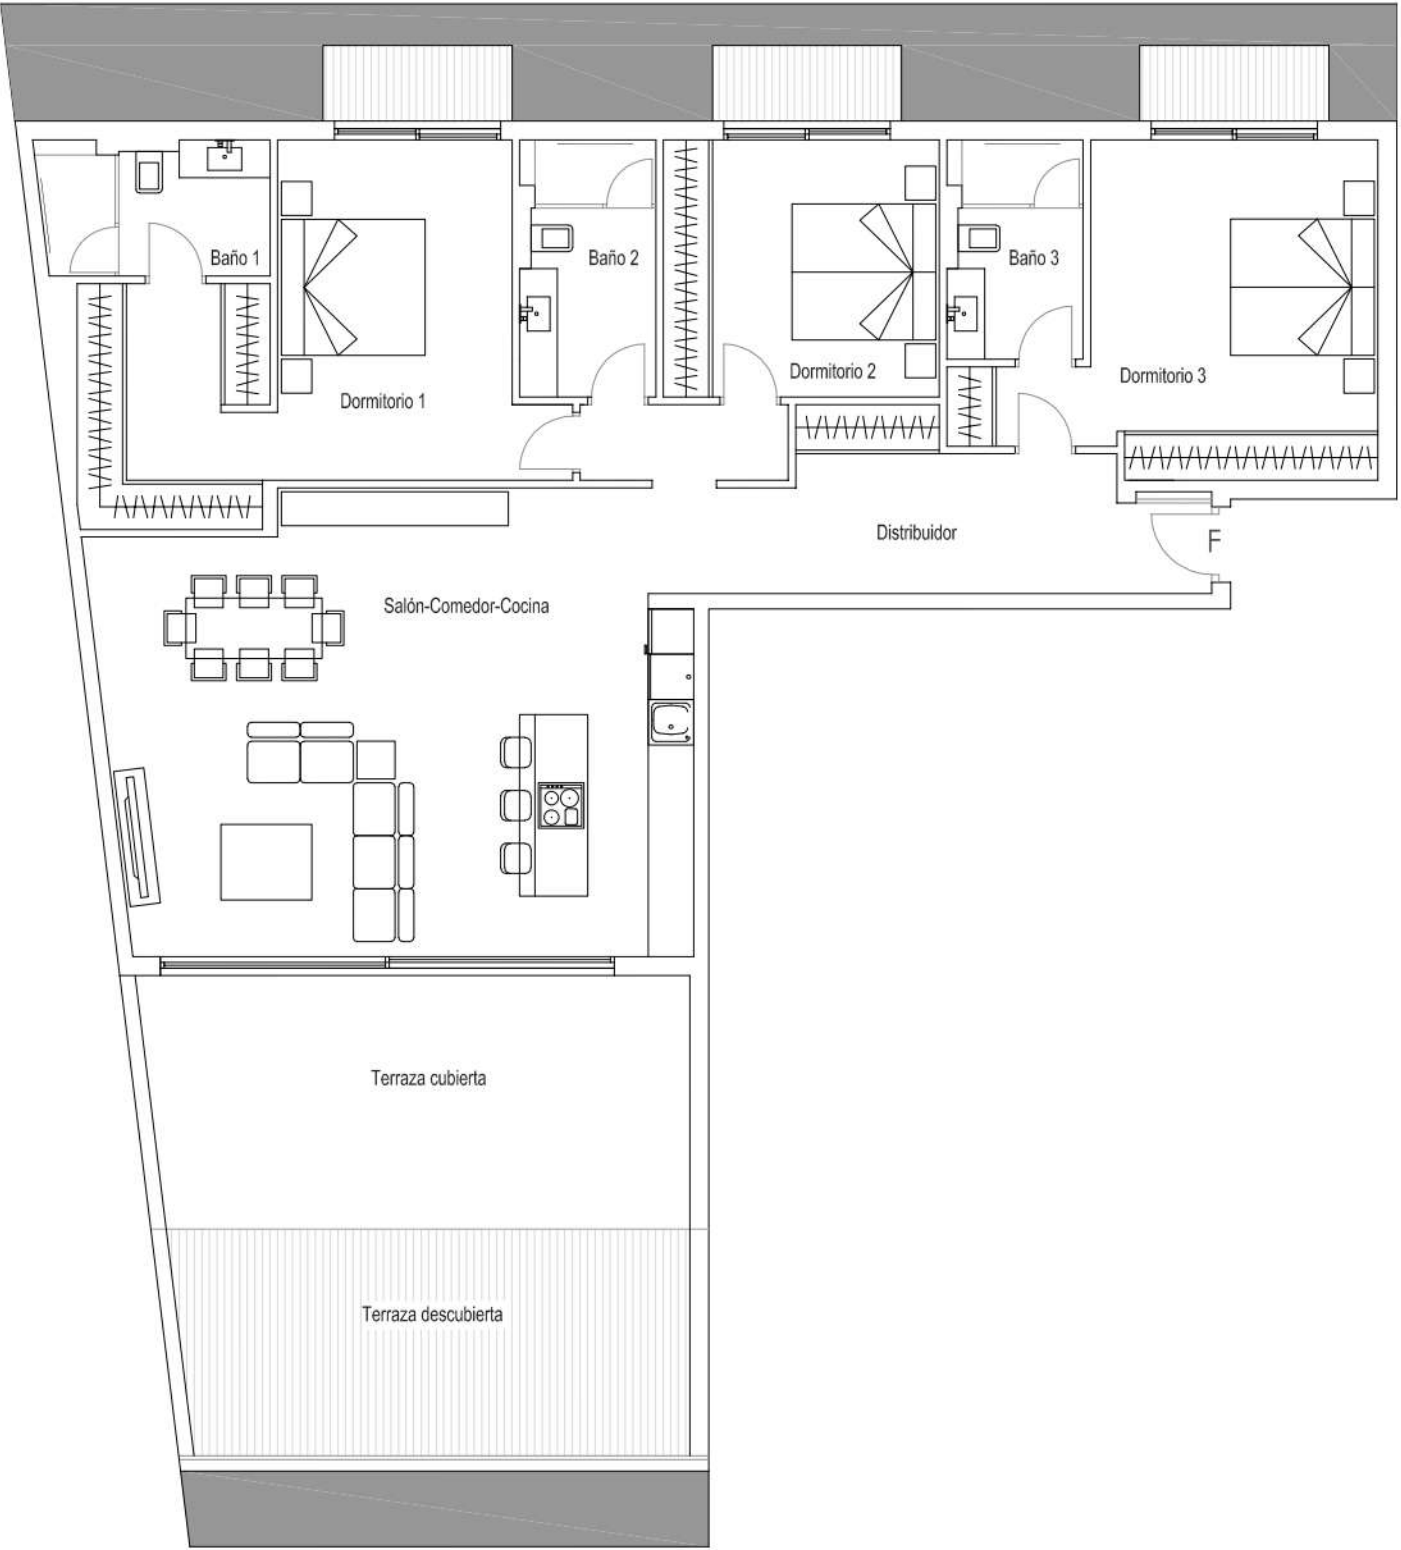

Promueve
OLIVICA.
B E S P O K E H O M E S

Comercializa
PROPERTISSIMO
YOUR REAL REAL ESTATE AGENCY

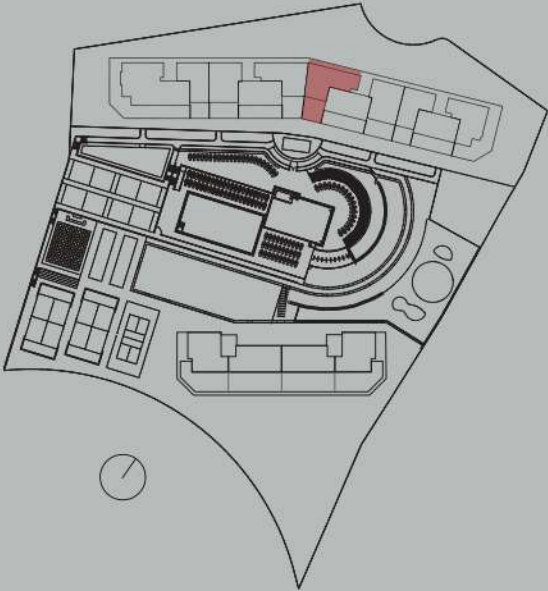

EDIFICIO 02
PLANTA BAJO CUBIERTA F

SUPERFICIES ÚTILES

Distribuidor	16.31 m2
Salón/Comedor/Cocina	45.67 m2
Dormitorio 1	22.99 m2
Dormitorio 2	12.41 m2
Dormitorio 3	18.87 m2
Baño 1	5.28 m2
Baño 2	5.94 m2
Baño 3	5.04 m2

SUPERFICIE ÚTIL TOTAL INTERIOR 132.51 m2

SUPERFICIE CONSTRUIDA con ZC 165.08 m2

Terraza (Zona Cubierta)	28.90 m2
Terraza (Zona Descubierta)	21.99 m2
Terraza Total	50.89 m2

SUPERFICIES DECRETO 210/2005

SUPERFICIE ÚTIL DECRETO	145.76 m2
-------------------------	-----------